


а)

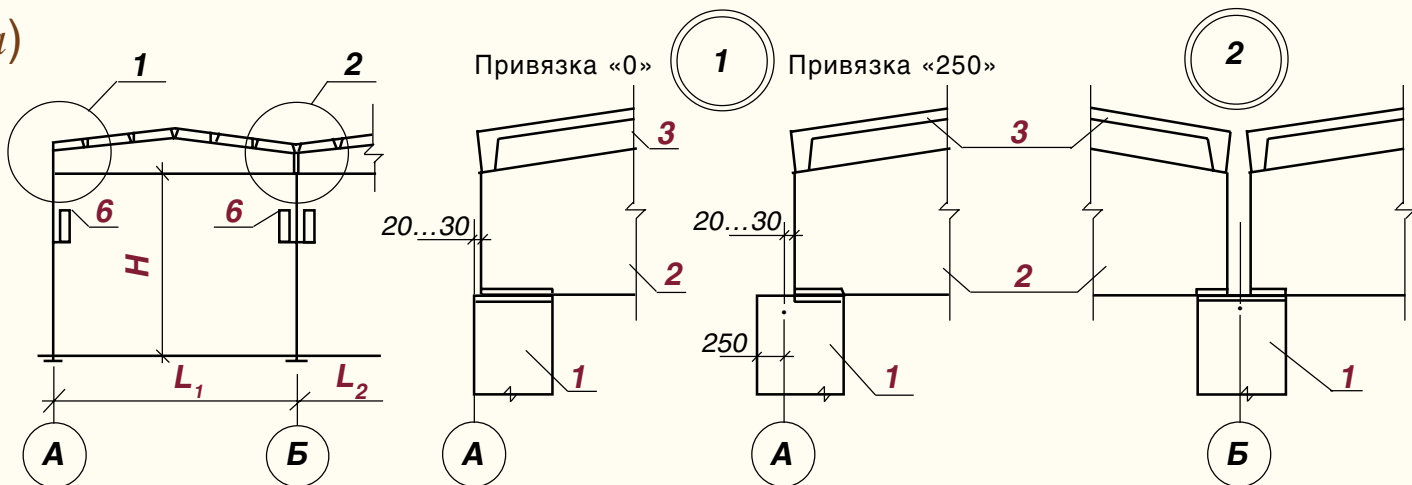

б)

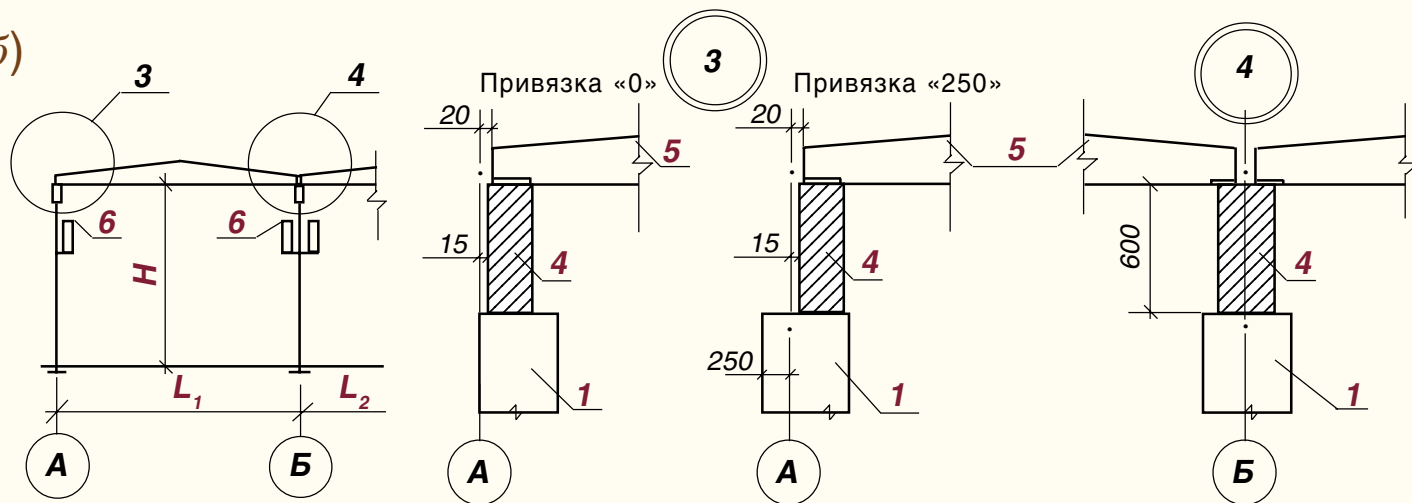


Рисунок 1 — Поперечный разрез

**Сборные железобетонные конструкции
одноэтажного промышленного здания**

