


Государственная военная ферма



**Рисунок 12' — Геометрические размеры фермы пролетом 24 м
(3-ий типоразмер по серии ПК-01-129/78)**

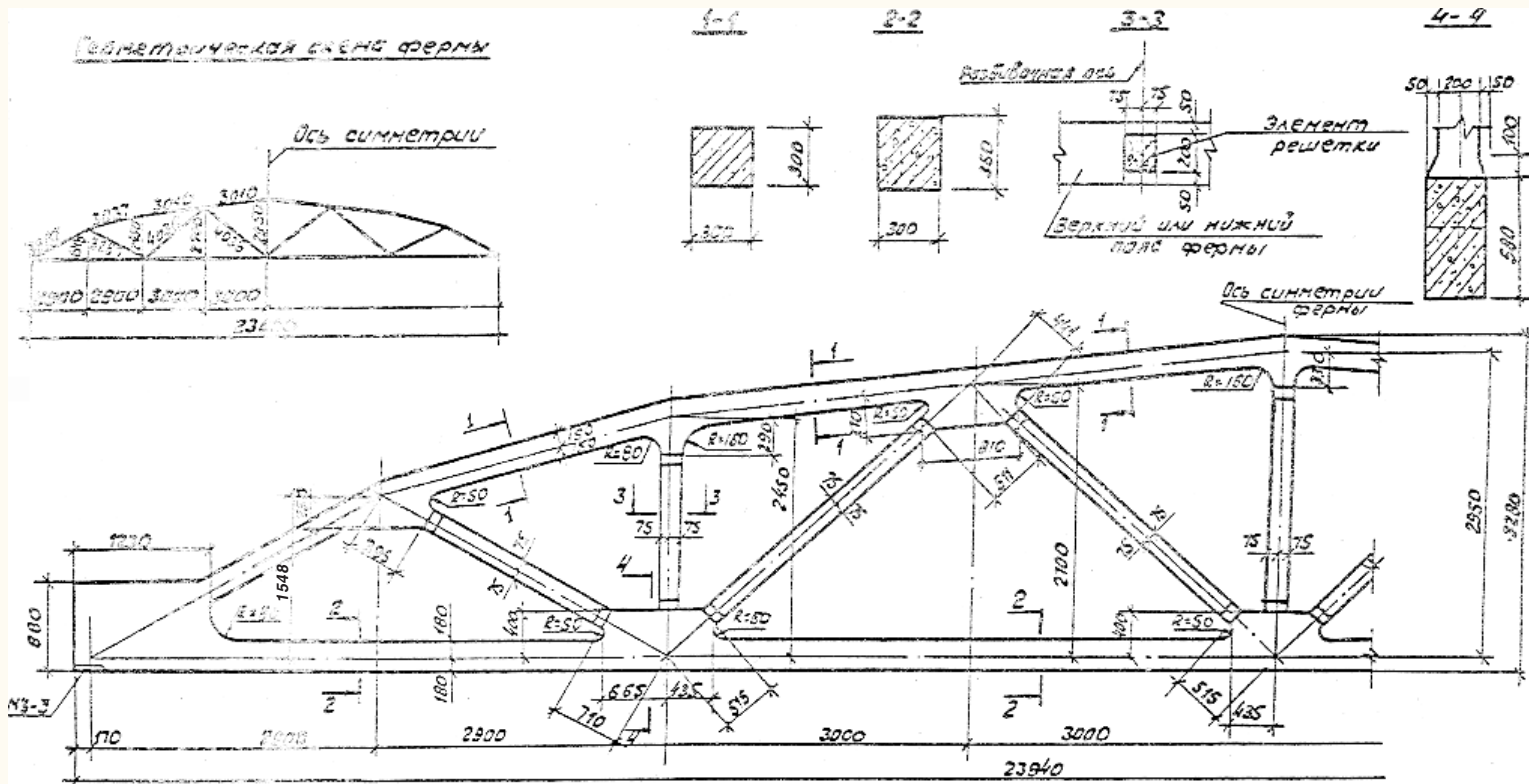